

СХЕМА ГРАНИЦ РАЗМЕЩЕНИЯ ПУБЛИЧНОГО СЕРВИТУТА

Объект: ВЛ-0,4кВ Есаульский от ТП-2444


Местоположение: Челябинская область, Сосновский район, пос.Есаульский

Кадастровый квартал: 74:19:0701005, 74:19:0706003, 74:19:0706008

Кадастровые номера земельных участков: 74:19:0000000:18448, 74:19:0701005:205

Система координат: МСК-74 (Зона 2)

Площадь сервитута: 744 кв.м

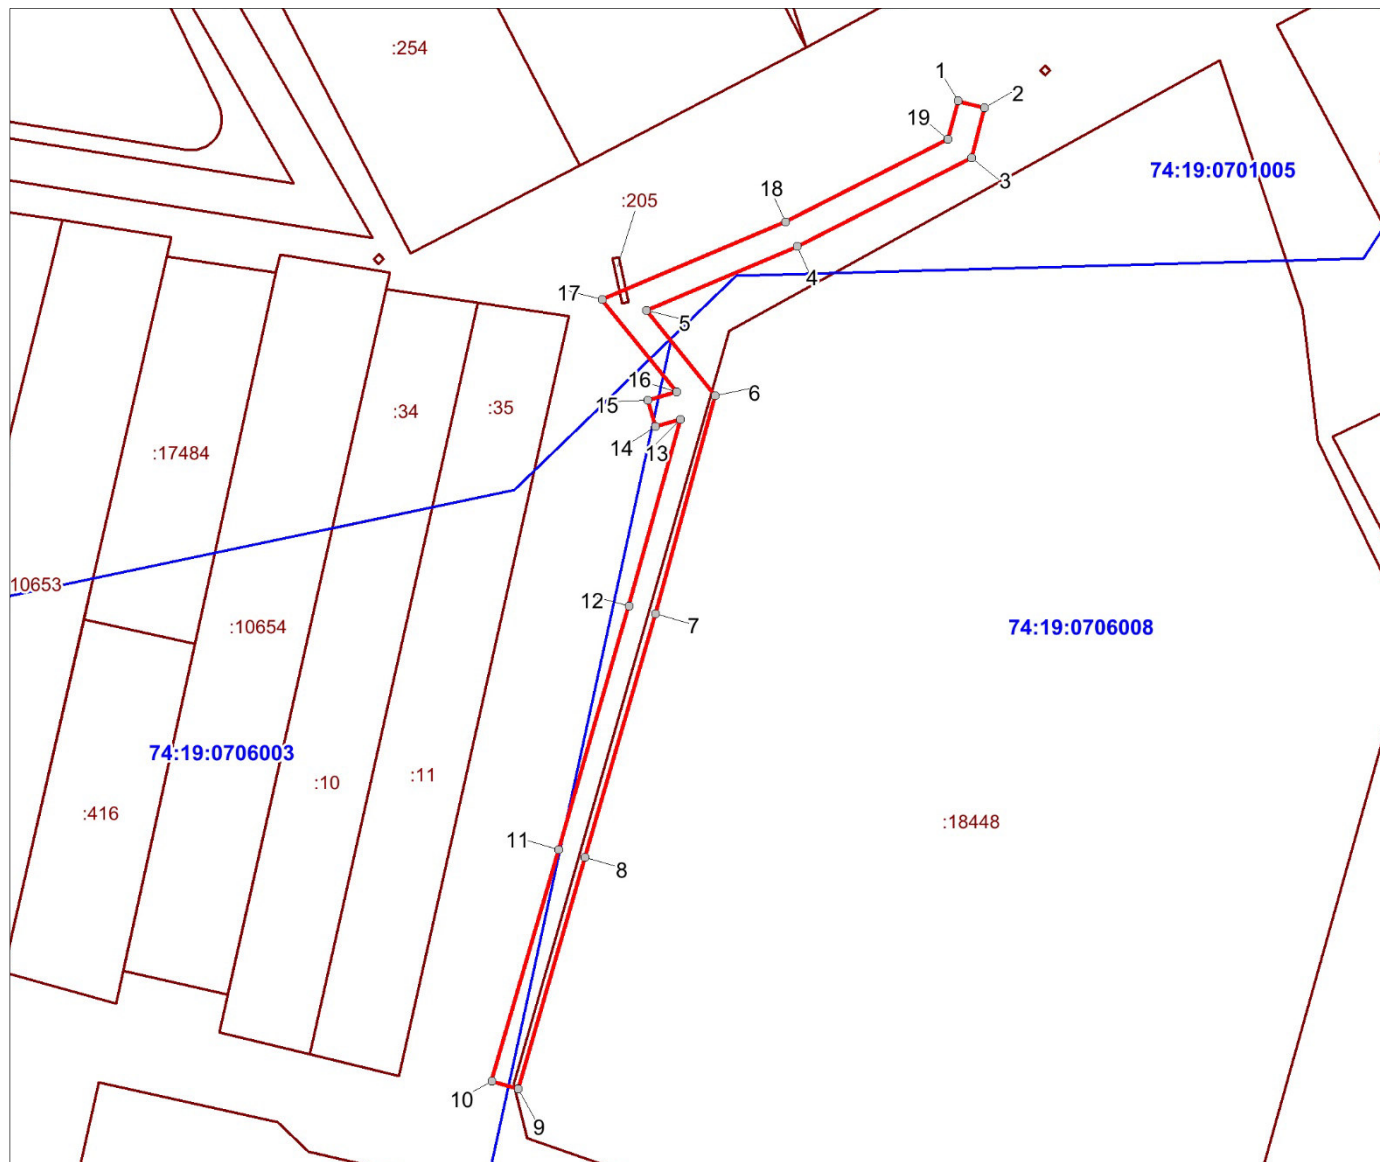

Масштаб 1:1000

Используемые условные знаки и обозначения:

- Граница публичного сервитута
- 74:19:0706008 Граница и кадастровый номер кадастрового квартала
- :205 Граница и обозначение земельного участка, сведения о котором внесены в ЕГРН

ВЛ-0,4кВ Есаульский от ТП-2444			
Номер угла	X, м	Y, м	Средняя квадратическая погрешность характерной точки
1	621880.45	2311761.63	0.10
2	621879.45	2311765.51	0.10
3	621872.21	2311763.63	0.10
4	621859.31	2311738.25	0.10
5	621850.03	2311716.38	0.10
6	621837.63	2311726.39	0.10
7	621806.00	2311717.71	0.10
8	621770.62	2311707.49	0.10
9	621736.97	2311697.76	0.10
10	621738.09	2311693.92	0.10
11	621771.74	2311703.65	0.10
12	621807.08	2311713.85	0.10
13	621834.25	2311721.31	0.10
14	621833.20	2311717.72	0.10
15	621837.04	2311716.60	0.10
16	621838.25	2311720.75	0.10
17	621851.65	2311709.94	0.10
18	621862.93	2311736.57	0.10
19	621874.95	2311760.21	0.10
1	621880.45	2311761.63	0.10